



第3期 東棟 平面図 S=1:150

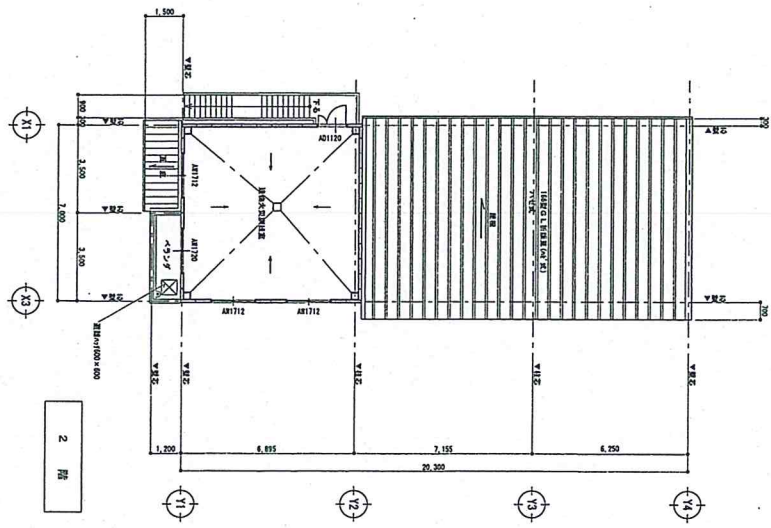

2 期

平成28年度 西脇消防署庁舎耐震改修及び増設改築工事			
[附属棟・改修] 平面図			
SCALE	DRAWN BY	CHECKED BY	DATE
1/100			H28
北はりま消防組合			
DRAWING NO. B-12			
Paper Size: A2			

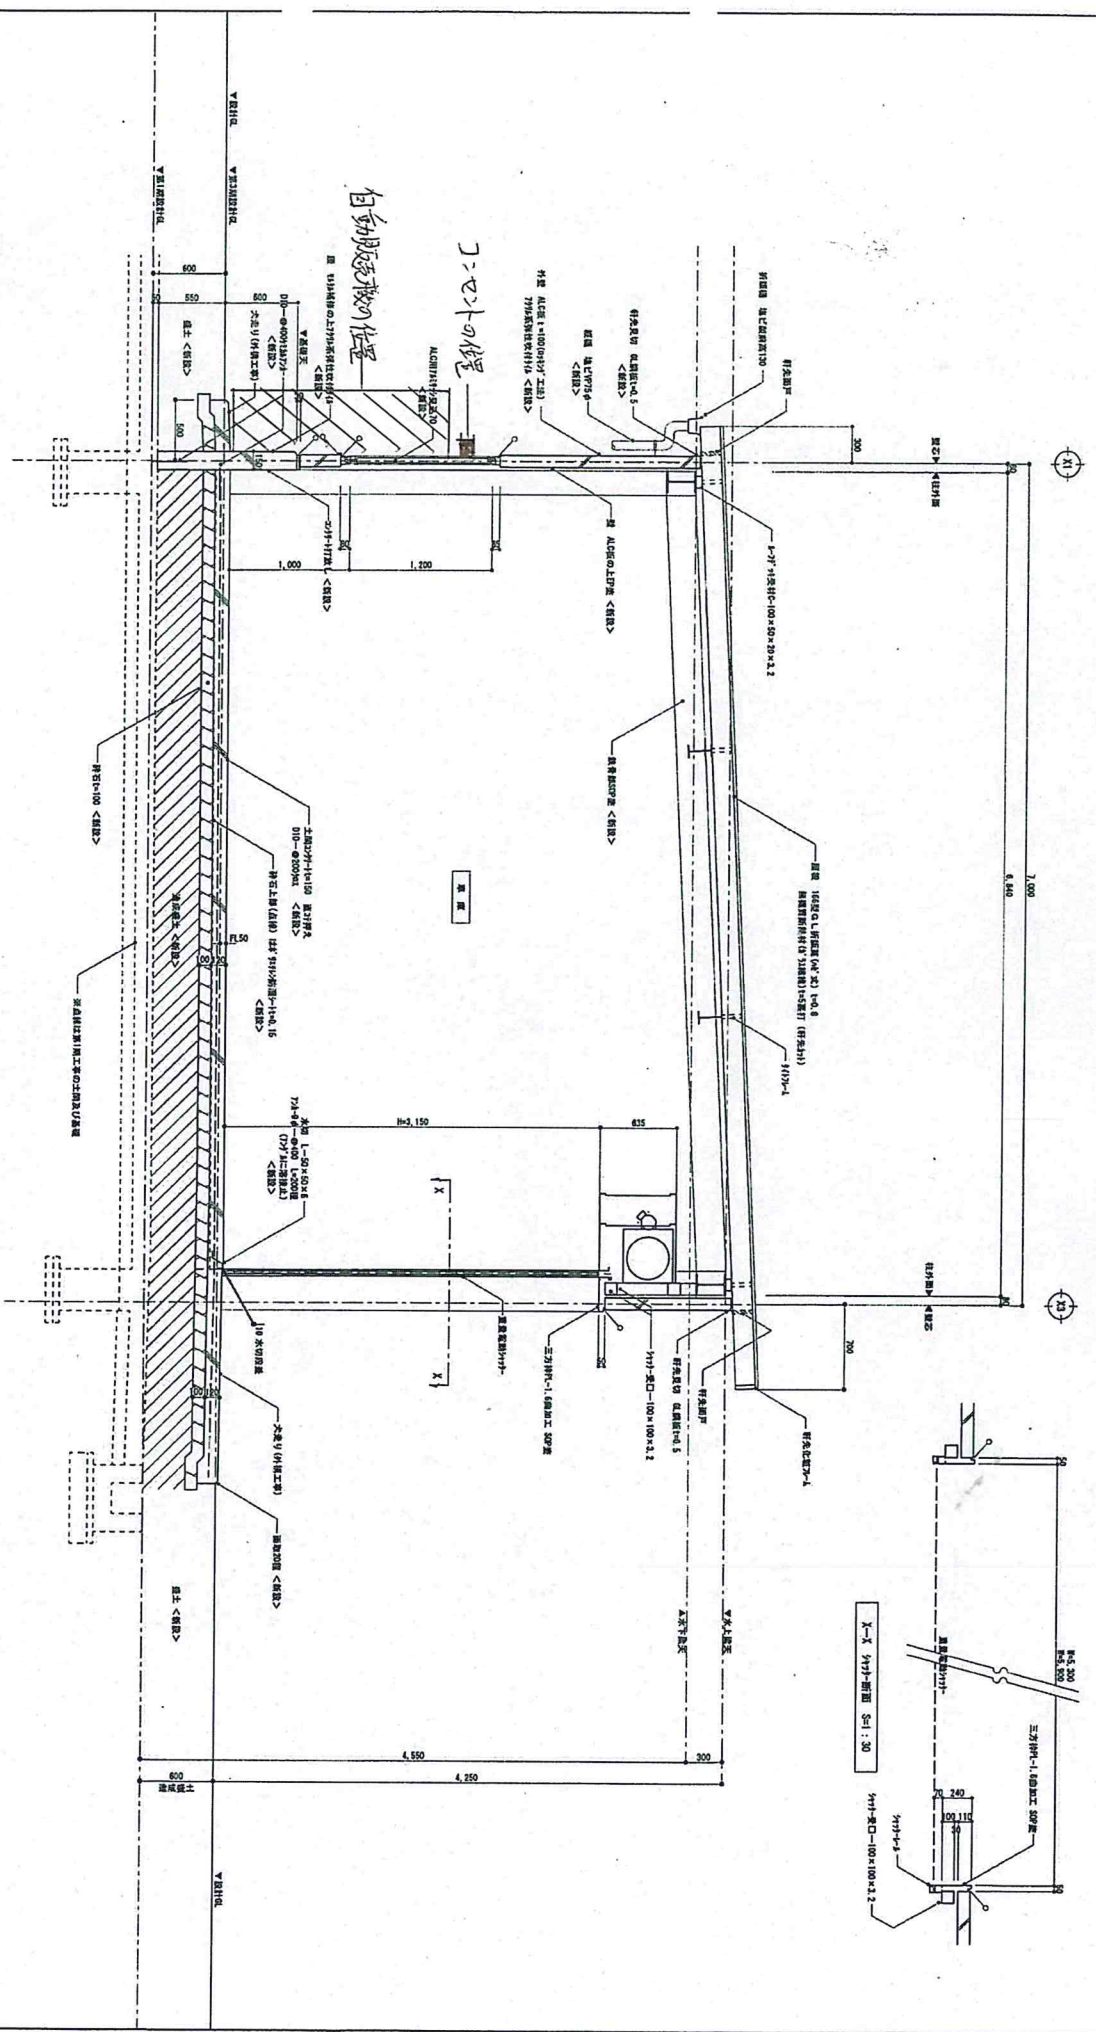

平成28年度 西松消防署庁舎耐震改修及び増設工事	
図面種別・改訂	スケッチ
図面番号	1/30
作成者	SHIMIZU
チェック	CHIKUDA
図面名	北はり表消防組合
スケール	1/30
日付	16
担当者	H.S.B